


1:500

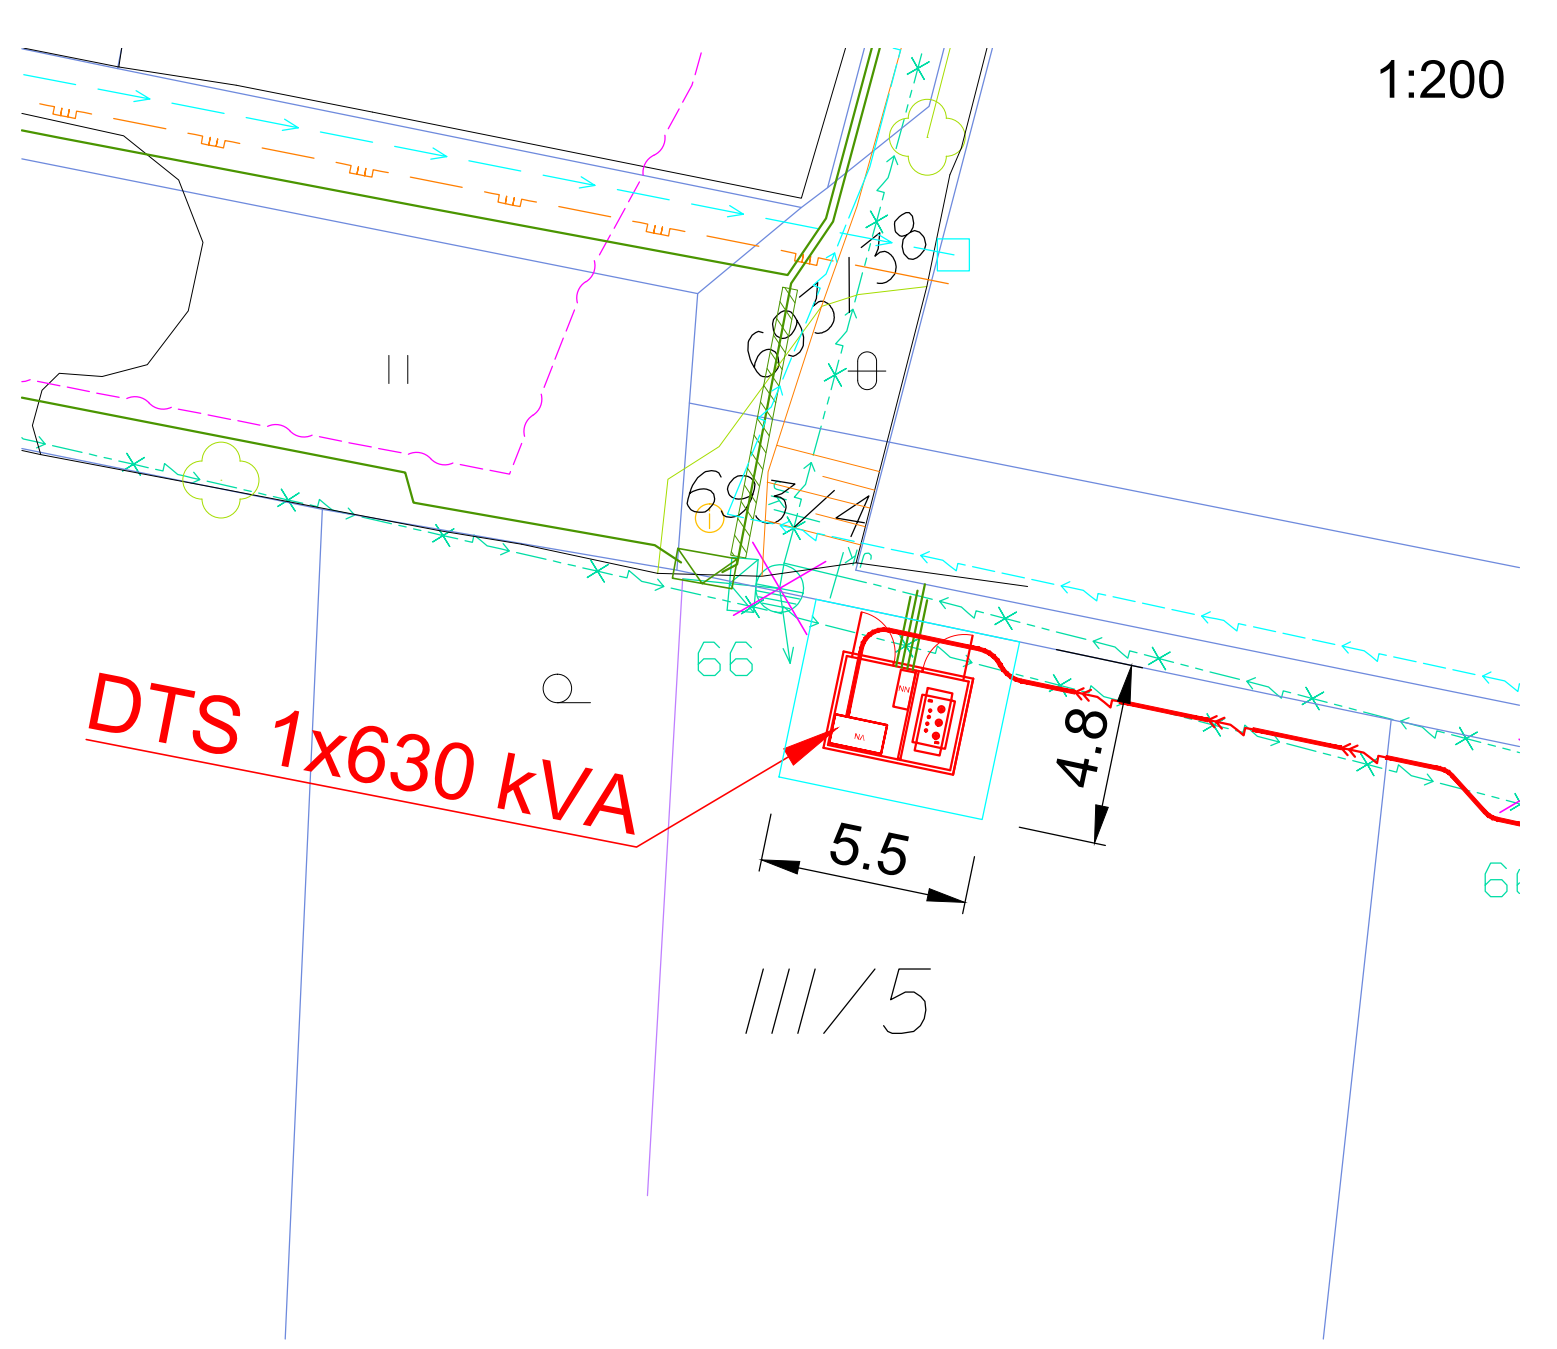

1:200

**STÁVAJÍCÍ PODPĚRNÝ BOD + NOVÝ**

- ODPÍNAČ
- UZEMĚNÍ
- KABELOSVOD

Kiosková trafostanice DTS 1x630 kVA  
- rozměr 3,5 x 2,6 x 2,6 m (D x Š x V)

Vykupovaný pozemek  
- 5,5 x 4,8 m

**LEGENDA STÁVAJÍCÍCH SÍTÍ:**

- Nadzemní vedení NN - demontované
- Nadzemní vedení VN
- Nadzemní vedení VN - demontované
- Označení rušených objektů

**LEGENDA NAVRŽENÝCH SÍTÍ:**

- Podzemní kabely NN
- Podzemní kabely NN - HDV
- Podzemní kabely VN



**Příloha č. 1**  
 Situační snímek plánovaného umístění EZ  
 Stavba: Kobylnice, kabel NN + TS ZD obnova  
 Číslo stavby (hlášení): 1040005242  
 K.ú. Kobylnice u Brna [667471]