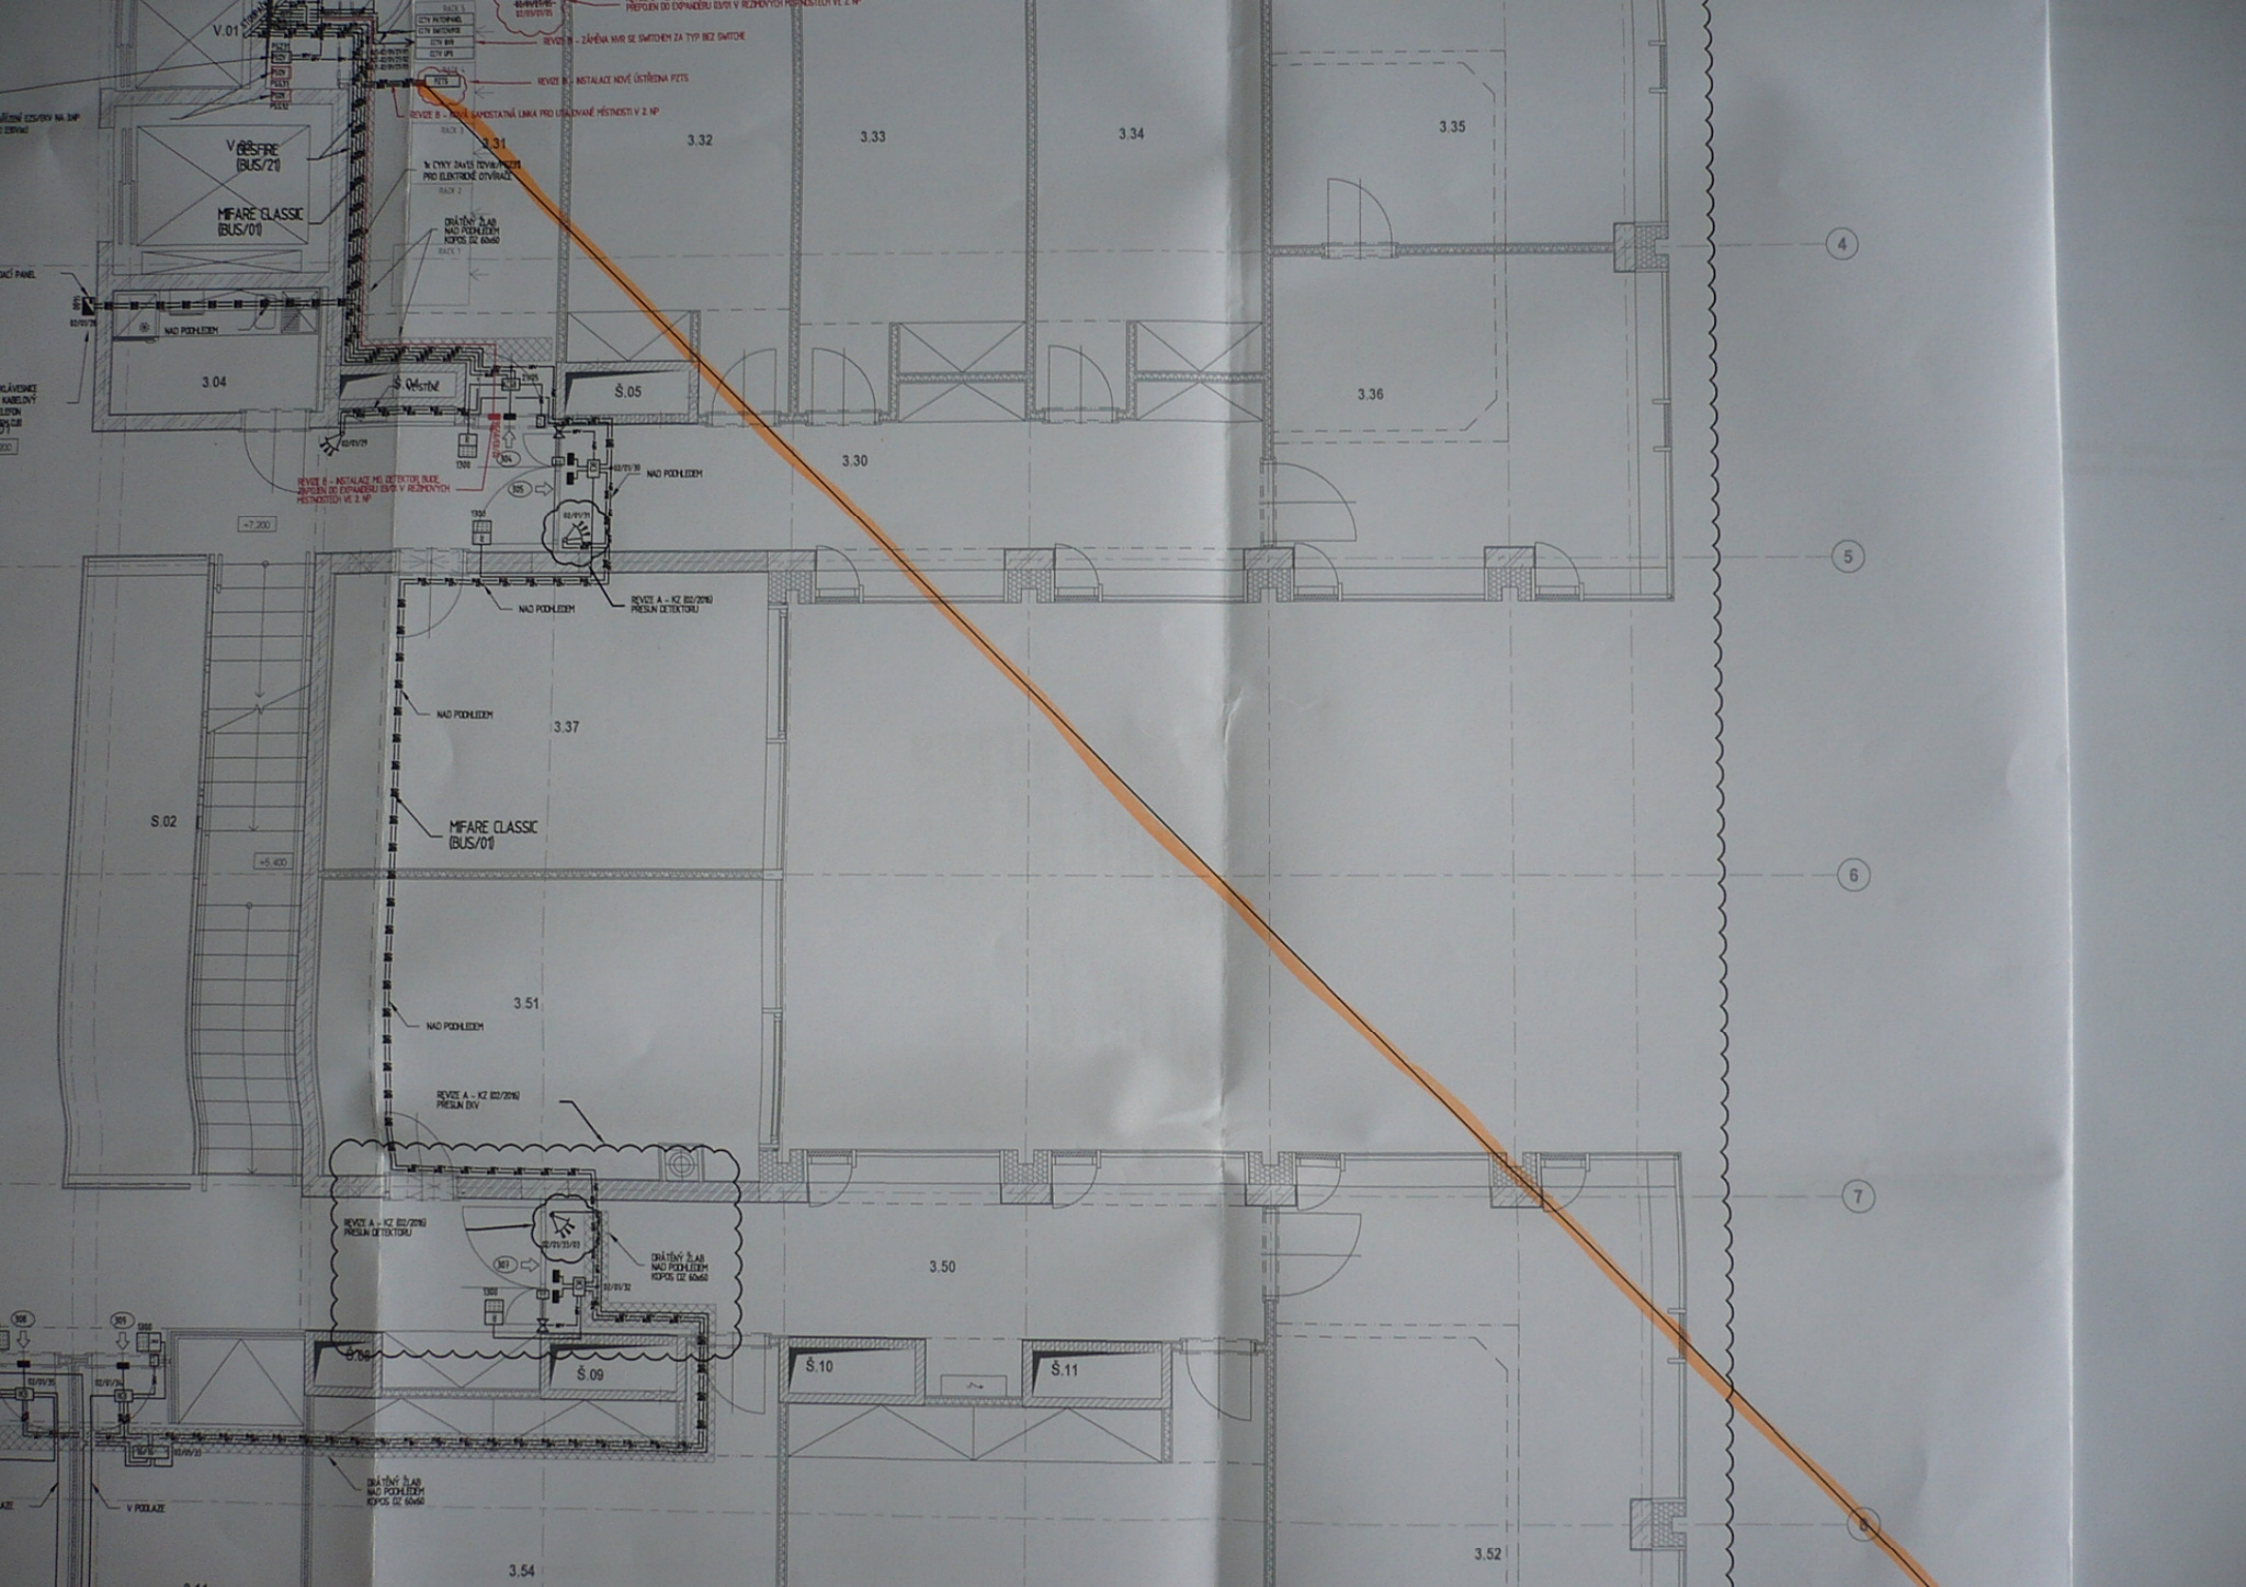
V.01
VÝSTŘE (BUS/21)
MIFARE CLASSIC (BUS/01)
3.31
3.32
3.33
3.34
3.35
3.36
3.04
Š. ÚKLIDOVÉ
Š.05
3.30
NAD PODHLEDEM
3.37
S.02
MIFARE CLASSIC (BUS/01)
3.51
3.50
Š.09
Š.10
Š.11
3.52
3.54
V PODLAZE
4
5
6
7
8