Výpis podrobných a hlavních bodů - osa 3

Typ	Směrník:	Poloměr
ZU, V	357,133	-
TK	357,133	-
	379,355	10
ZZ	385,975	10
	386,547	10
KT	1,578	10
V	1,578	-
	1,578	-
KZ	1,578	-
	1,578	-
ZZ	1,578	-
V	1,578	-
	1,578	-
KZ	1,578	-
ZZ	1,578	-
TK	1,578	-
V	391,839	10
KZ	375,962	10
	353,833	10
	351,578	10
KT	301,578	10
	301,578	-
	301,578	-
ZZ	301,578	-
V	301,578	-
KZ	301,578	-
ZZ	301,578	-
V	301,578	-
KZ	301,578	-
	301,578	-
	301,578	-
	301,578	-
	301,578	-
	301,578	-
	301,578	-
KU	301,578	-

Výpis podrobných a hlavních bodů - osa 1

Bod	Staničení	Y	X	Z	Celková délka	Typ	Směrník:	Poloměr
1	3,45	849788,59	1064788,37	427,36	0,00	ZZ	301,578	-
2	5,45	849790,59	1064788,32	427,34	2,00	Spád 0% (nejnižší)	301,578	-
3	8,45	849793,59	1064788,25	427,39	5,00	V	301,578	-
4	10,00	849795,14	1064788,21	427,45	6,55		301,578	-
5	13,45	849798,59	1064788,13	427,66	10,00	KZ	301,578	-
6	13,71	849798,85	1064788,12	427,69	10,26	TK	301,578	-
7	20,00	849804,73	1064789,98	428,19	16,55		259,448	9,5
8	21,17	849805,63	1064790,73	428,28	17,72		251,578	9,5
9	28,64	849808,58	1064797,38	428,88	25,19	KT	201,578	9,5
10	29,40	849808,60	1064798,15	428,94	25,95	ZZ	201,578	-
11	30,00	849808,62	1064798,74	428,99	26,55		201,578	-
12	34,90	849808,74	1064803,65	429,27	31,45	V	201,578	-
13	39,72	849808,86	1064808,46	429,38	36,27	TK	201,578	-
14	40,00	849808,87	1064808,74	429,38	36,55		205,535	4,5
15	40,40	849808,92	1064809,14	429,38	36,95	KZ	211,237	4,5
16	43,25	849810,25	1064811,61	429,38	39,80		251,578	4,5
17	46,79	849813,47	1064812,85	429,38	43,34	KT	301,578	4,5
18	50,00	849816,68	1064812,77	429,38	46,55		301,578	-
19	60,00	849826,67	1064812,52	429,38	56,55		301,578	-
20	70,00	849836,67	1064812,27	429,38	66,55		301,578	-
21	80,00	849846,67	1064812,03	429,38	76,55		301,578	-
22	90,00	849856,66	1064811,78	429,38	86,55		301,578	-
23	98,89	849865,55	1064811,56	429,38	95,44	KU, V	301,578	-

Výpis podrobných a hlavních bodů - osa 2

Bod	Staničení	Y	X	Z	Celková délka	Typ	Směrník:	Poloměr
1	0,00	849854,55	1064811,83	429,38	0,00	ZU, V	1,578	-
2	10,00	849854,31	1064801,83	429,13	10,00		1,578	-
3	16,20	849854,15	1064795,64	428,98	16,20	V	1,578	-
4	20,00	849854,06	1064791,84	428,98	20,00		1,578	-
5	27,60	849853,87	1064784,24	428,98	27,60	V	1,578	-
6	30,00	849853,81	1064781,84	429,04	30,00		1,578	-
7	40,00	849853,56	1064771,84	429,29	40,00		1,578	-
8	43,60	849853,47	1064768,24	429,38	43,60	KU	1,578	-

Výpis podrobných a hlavních bodů - ul. U Věže
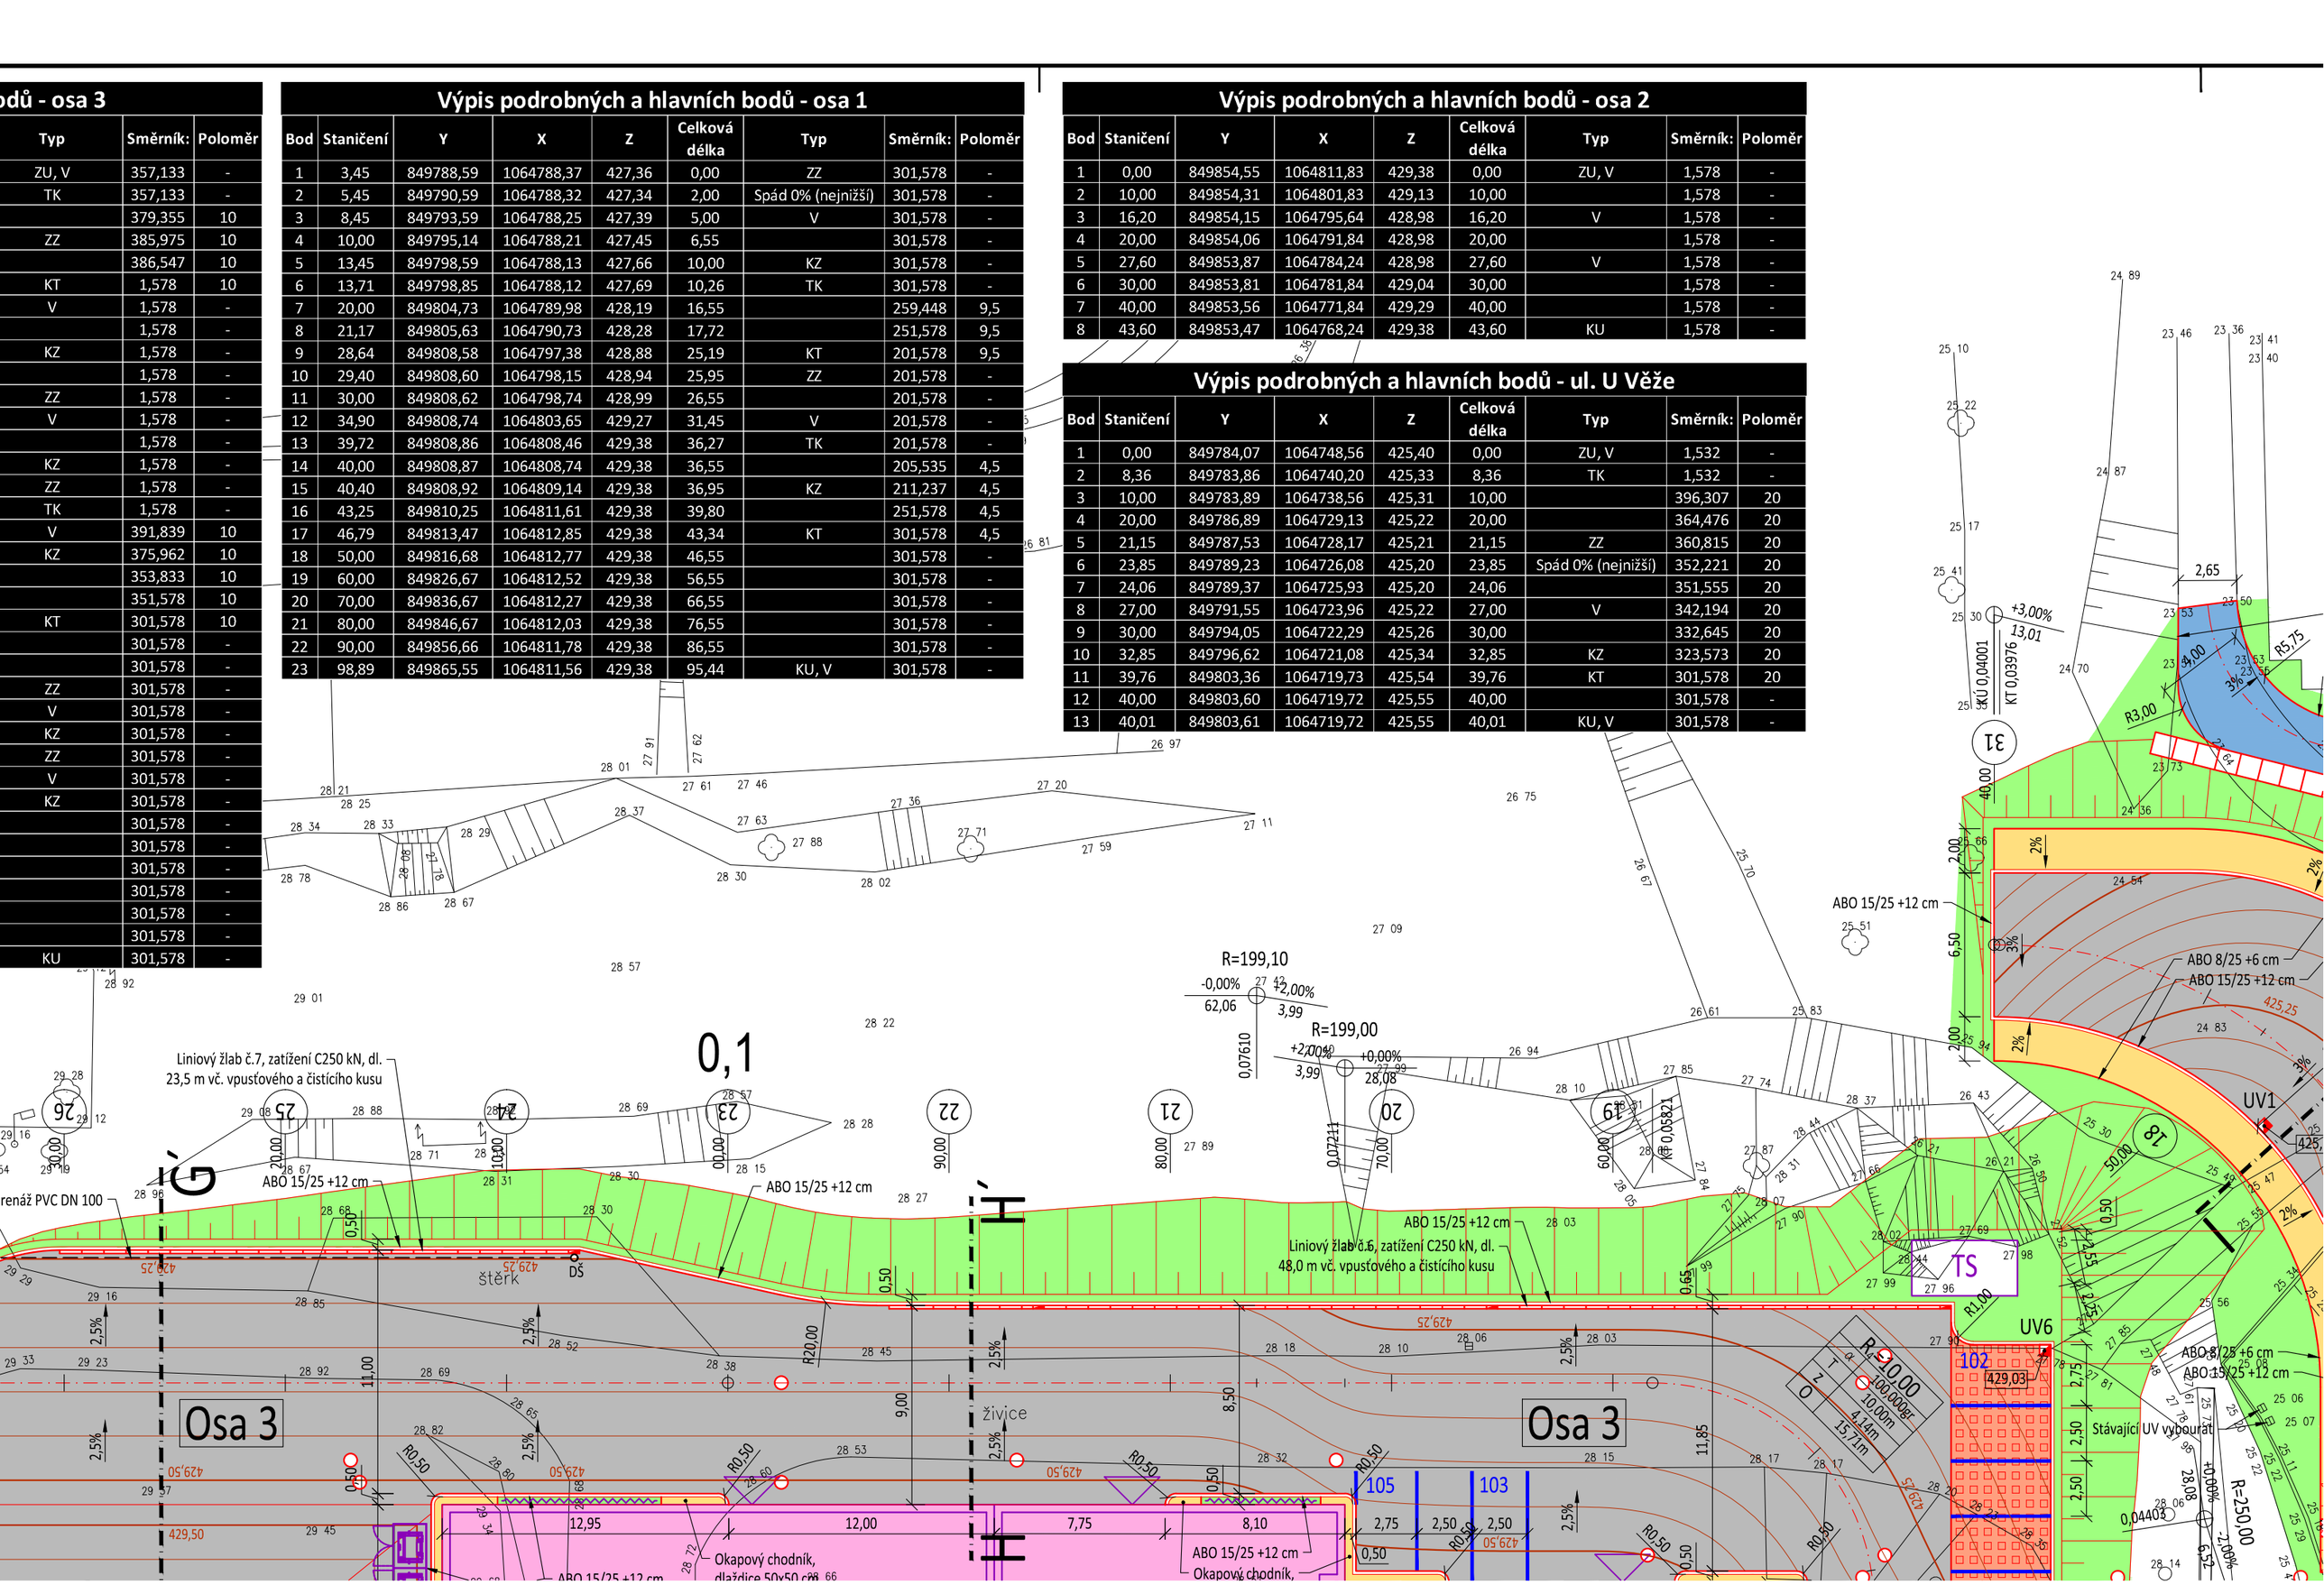
Bod	Staničení	Y	X	Z	Celková délka	Typ	Směrník:	Poloměr
1	0,00	849784,07	1064748,56	425,40	0,00	ZU, V	1,532	-
2	8,36	849783,86	1064740,20	425,33	8,36	TK	1,532	-
3	10,00	849783,89	1064738,56	425,31	10,00		396,307	20
4	20,00	849786,89	1064729,13	425,22	20,00		364,476	20
5	21,15	849787,53	1064728,17	425,21	21,15	ZZ	360,815	20
6	23,85	849789,23	1064726,08	425,20	23,85	Spád 0% (nejnižší)	352,221	20
7	24,06	849789,37	1064725,93	425,20	24,06		351,555	20
8	27,00	849791,55	1064723,96	425,22	27,00	V	342,194	20
9	30,00	849794,05	1064722,29	425,26	30,00		332,645	20
10	32,85	849796,62	1064721,08	425,34	32,85	KZ	323,573	20
11	39,76	849803,36	1064719,73	425,54	39,76	KT	301,578	20
12	40,00	849803,60	1064719,72	425,55	40,00		301,578	-
13	40,01	849803,61	1064719,72	425,55	40,01	KU, V	301,578	-